

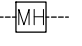



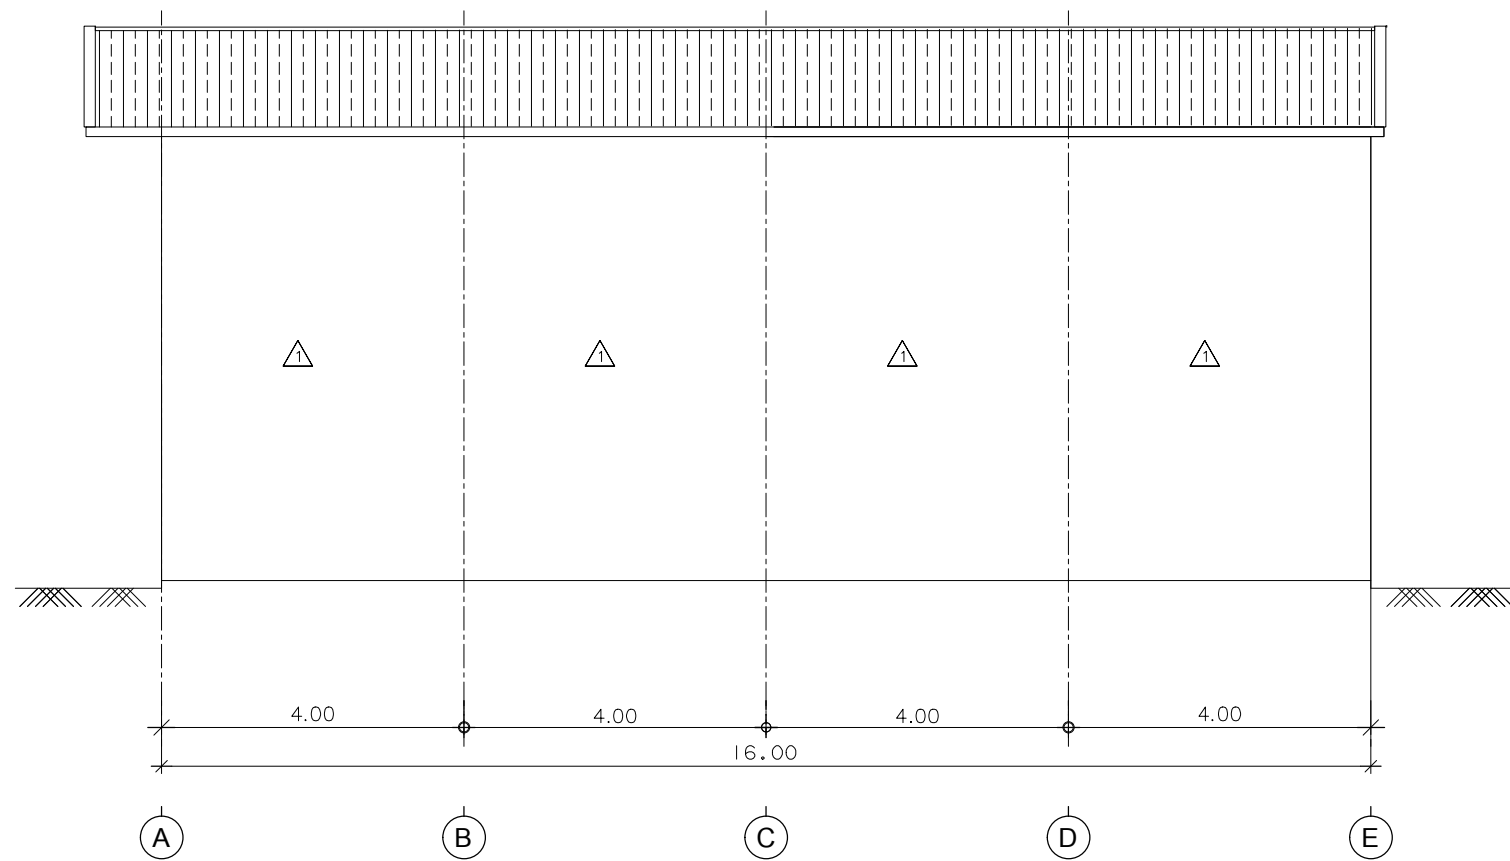



สัญลักษณ์

-  พื้นที่น้ำซึมผ่านได้
-  แนวท่อระบายน้ำ ขนาด ๑ 0.30ม. ลาดเอียง 1:200
-  บ่อพัก ค.ส.ล.ทุกระยะ 5.00ม. และมุมเลี้ยว (ดูแบบขยาย)
-  ถังดักไขมัน (ดูแบบขยาย)
-  ถังบำบัดน้ำเสีย (ดูแบบขยาย)
-  แนวป้องกันฝุ่นละอองวัสดุตกหล่น


ผังบริเวณ
มาตราส่วน A3 1 : 100

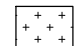


1 รูปด้านข้างซ้าย
มาตราส่วน A3 1 : 100

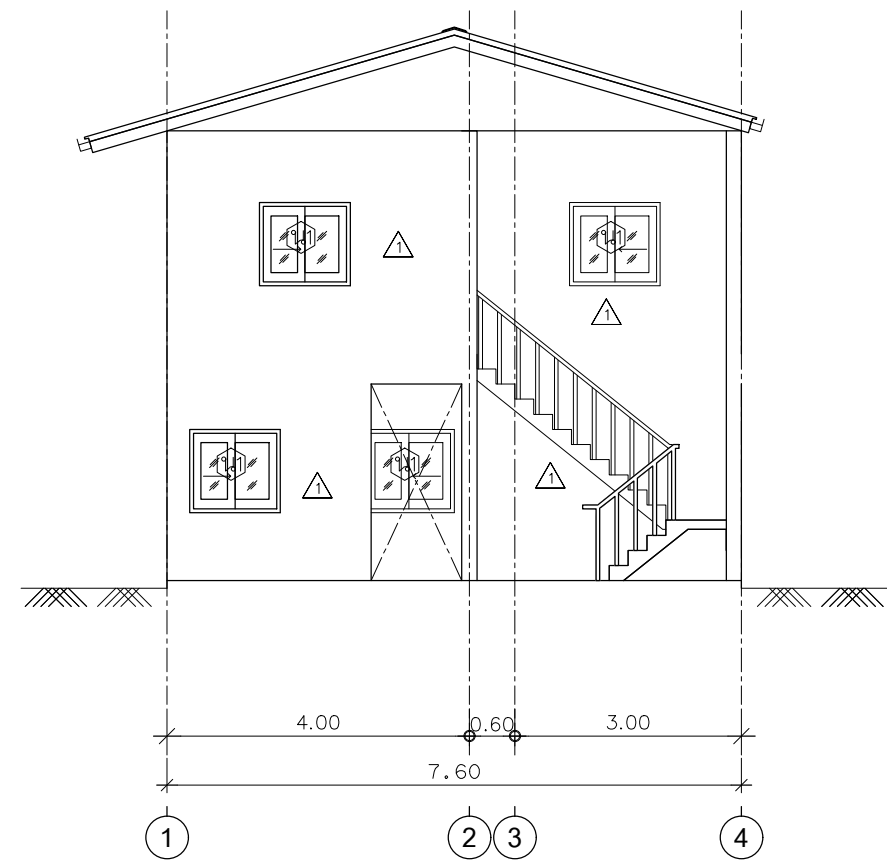

2 รูปด้านหน้า
มาตราส่วน A3 1 : 100

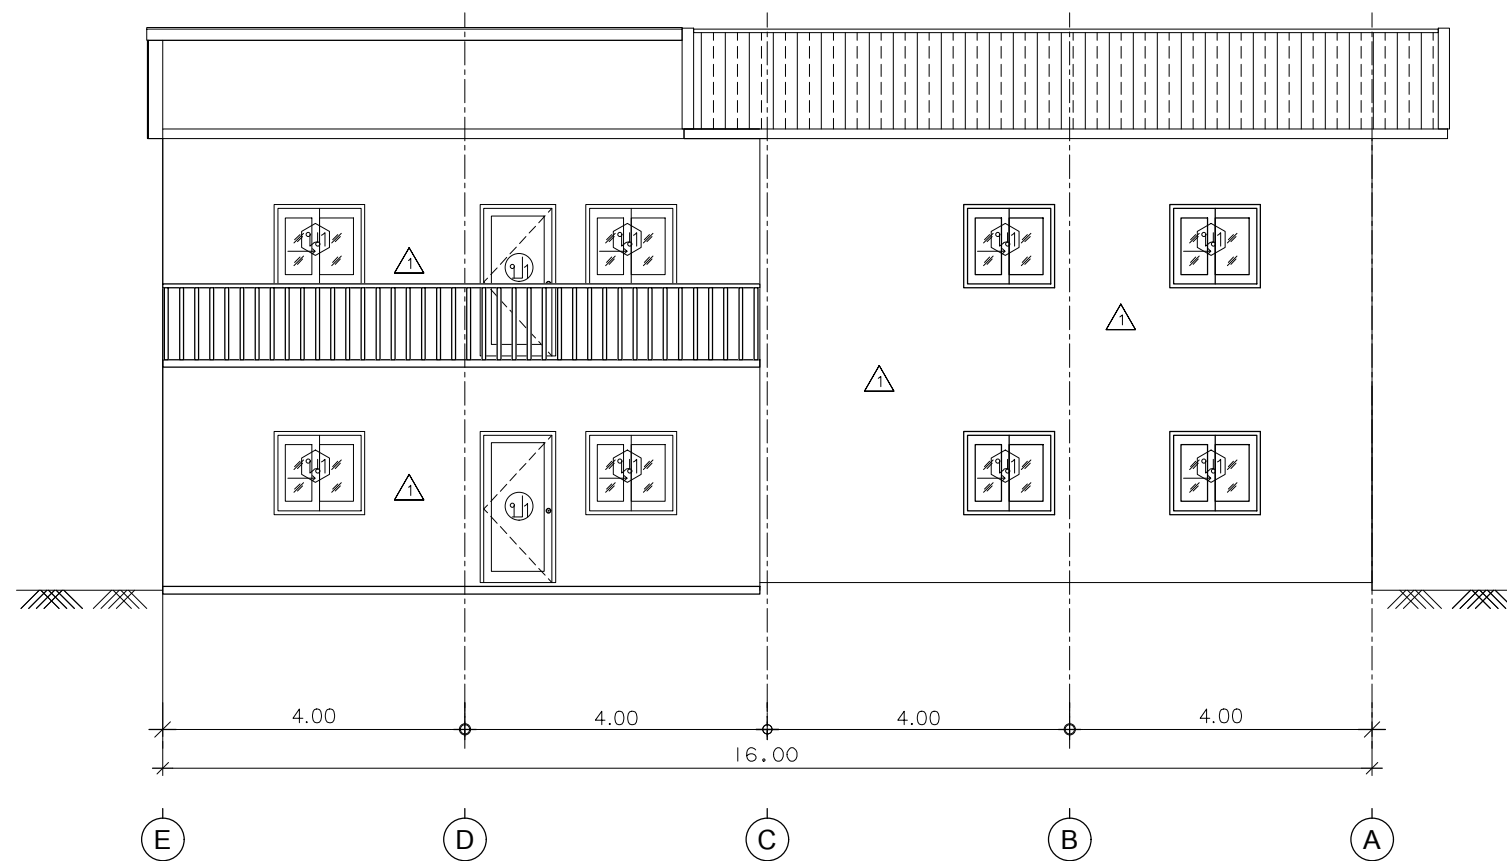

3 รูปด้านข้างซ้าย
มาตราส่วน A3 1 : 100

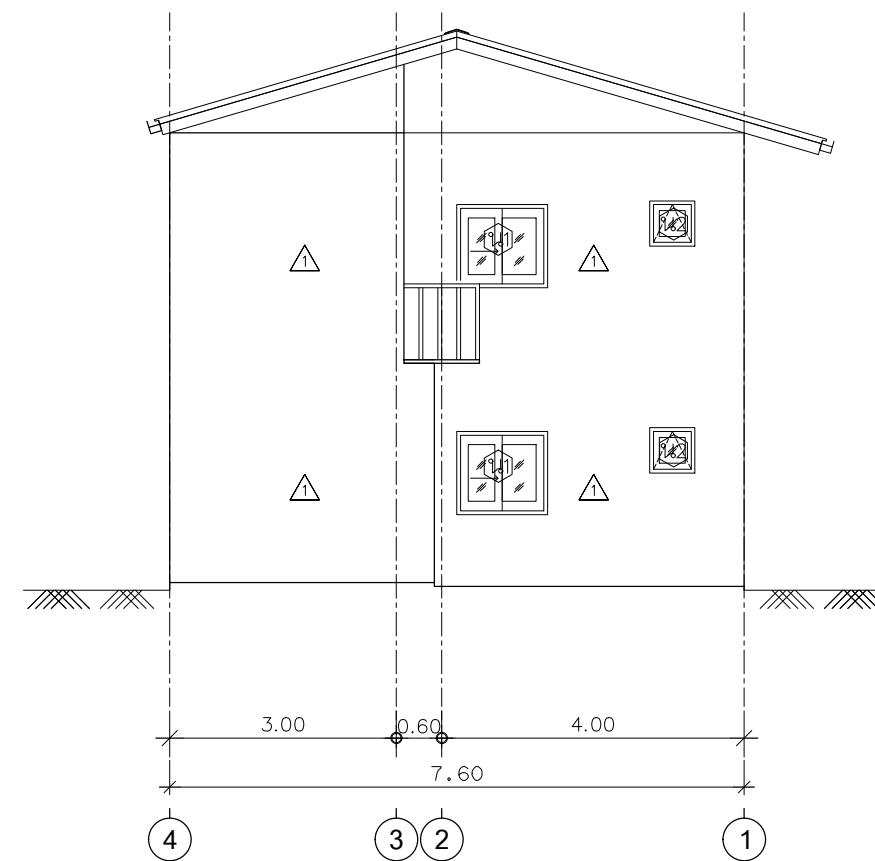

4 รูปด้านหลัง
มาตราส่วน A3 1 : 100